Утверждена

_____

(наименование документа об утверждении, включая наименования органов государственной власти

_____

или органов местного самоуправления, принявших решение об утверждении схемы или подписавших

_____

соглашение о перераспределении земельных участков)

от _____ № _____

# Схема расположения земельного участка или земельных участков на кадастровом плане территории

Условный номер земельного участка _____

Площадь земельного участка - 387 кв.м.

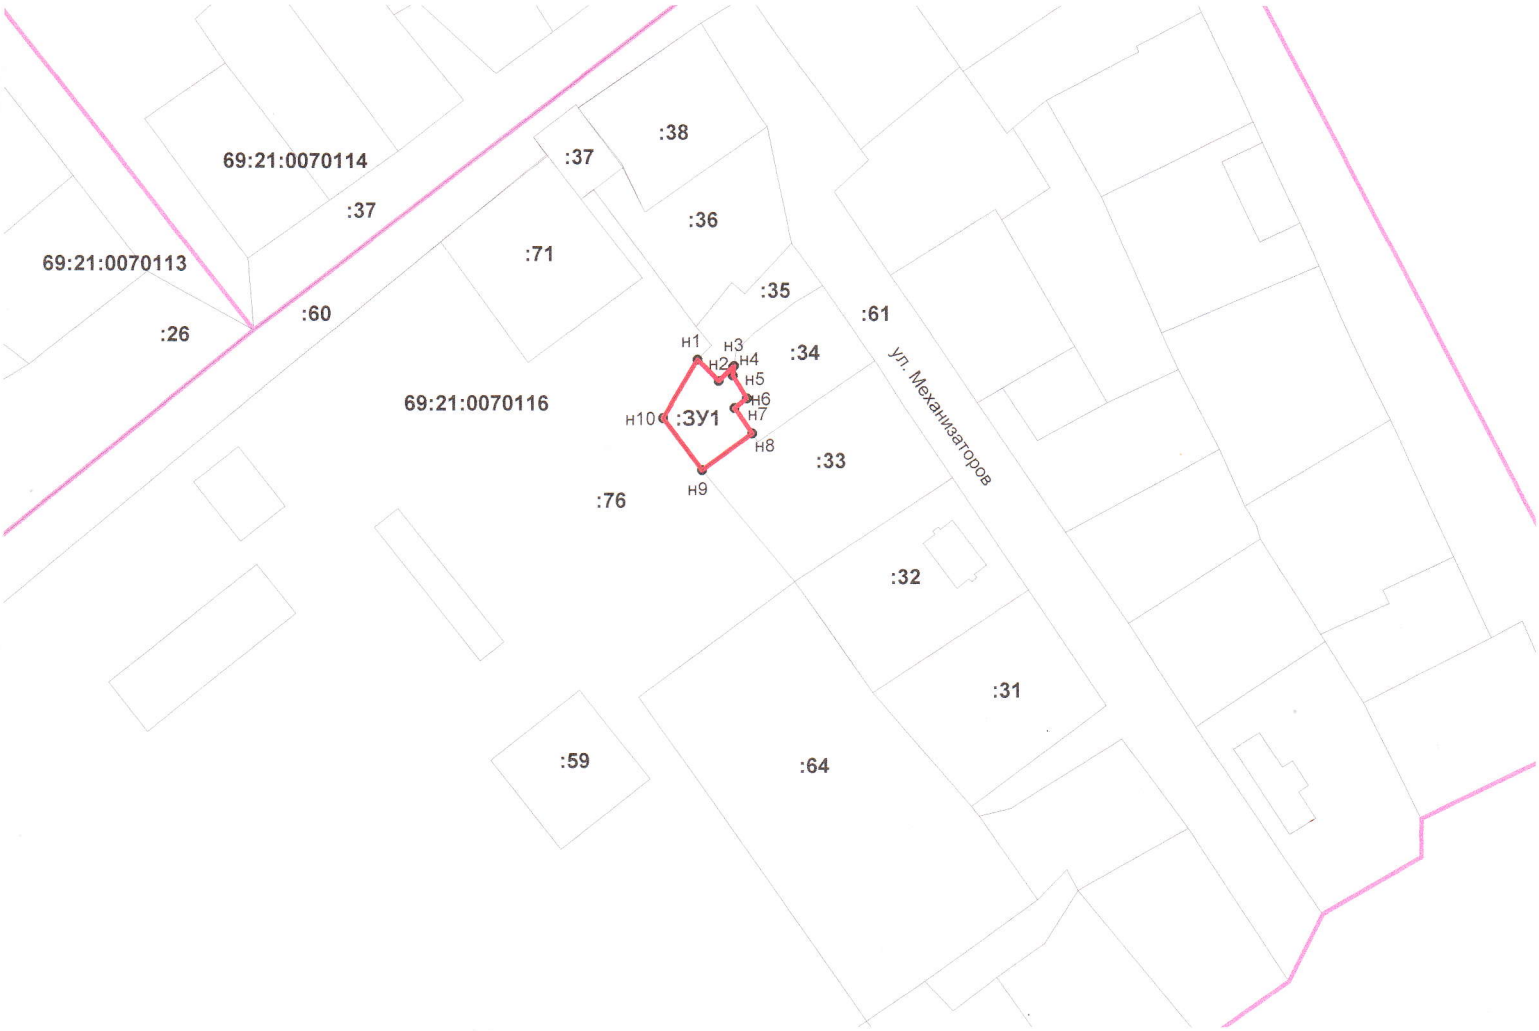


| Обозначение характерных точек границы | Координаты, м (МСК-69) | |
|---|---|---|
| | X | Y |
| 1 | 2 | 3 |
| н1 | 437270,24 | 2325337,54 |
| н2 | 437264,55 | 2325343,16 |
| н3 | 437268,25 | 2325346,91 |
| н4 | 437268,55 | 2325347,22 |
| н5 | 437266,00 | 2325346,82 |
| н6 | 437259,96 | 2325350,55 |
| н7 | 437257,46 | 2325347,29 |
| н8 | 437250,74 | 2325351,97 |
| н9 | 437241,08 | 2325338,72 |
| н10 | 437254,81 | 2325328,42 |
| н1 | 437270,24 | 2325337,54 |

М 1 :2000

Условные обозначения:

- граница образуемого земельного участка
- граница кадастрового деления
- граница земельного участка

:ЗУ1 - условный номер образуемого земельного участка